
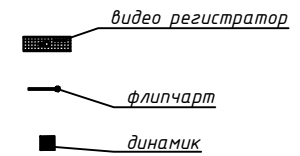


# Тренінговий центр на базі ІТТ №1 м. Дніпро

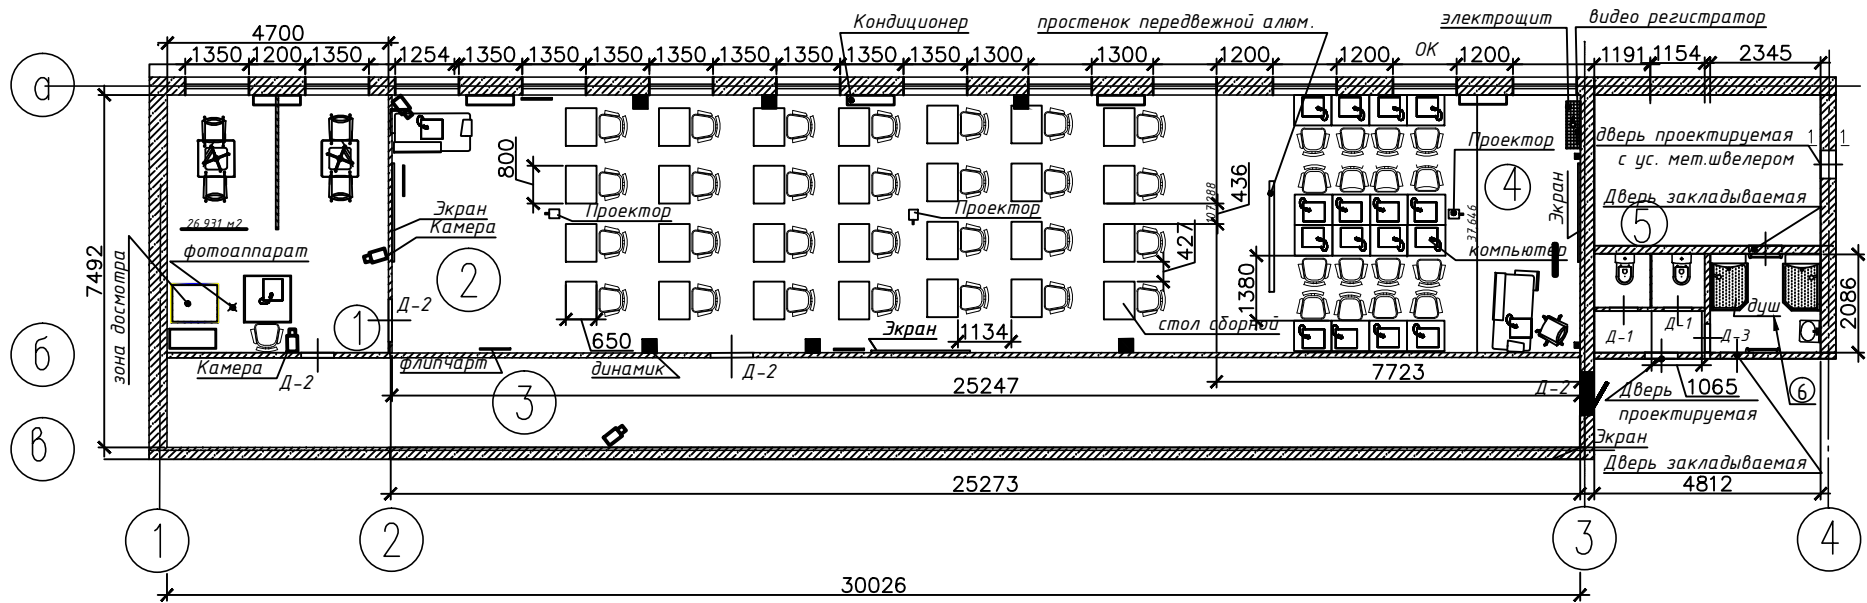

Спецификация помещений	
Наименование	м.2.
1. помещение для практических занятий	26,931.
2. зал для тренингов	107,288
3. коридор	63,054.
4. компьютерный клас	37,646.
5. вспомогательное помещение сан узел	14,895
	10,042

Спецификация помещений			
Поз.	Наименование	кол.	Размеры(н*ширина)мм
1	Д-1	4.	2100*600.
2	Д-2	4	2100*900.
3	Д-3	2.	2100*700.
4	ОК - без обозначения принимать как	12	1350*1450.
5	простенок передвижной алюминиевый	2	3100*2800.

31,0502018					
Капитальный ремонт помещения по адресу г.Днепр ул.Ермоловой 21					
Изм.	Кол.	Лист	№ док	Подп.	Дата
Разработал					
Капитальный ремонт			Стадия	Лист	Листов
			1	1	